



敷地求積図 S=1/150

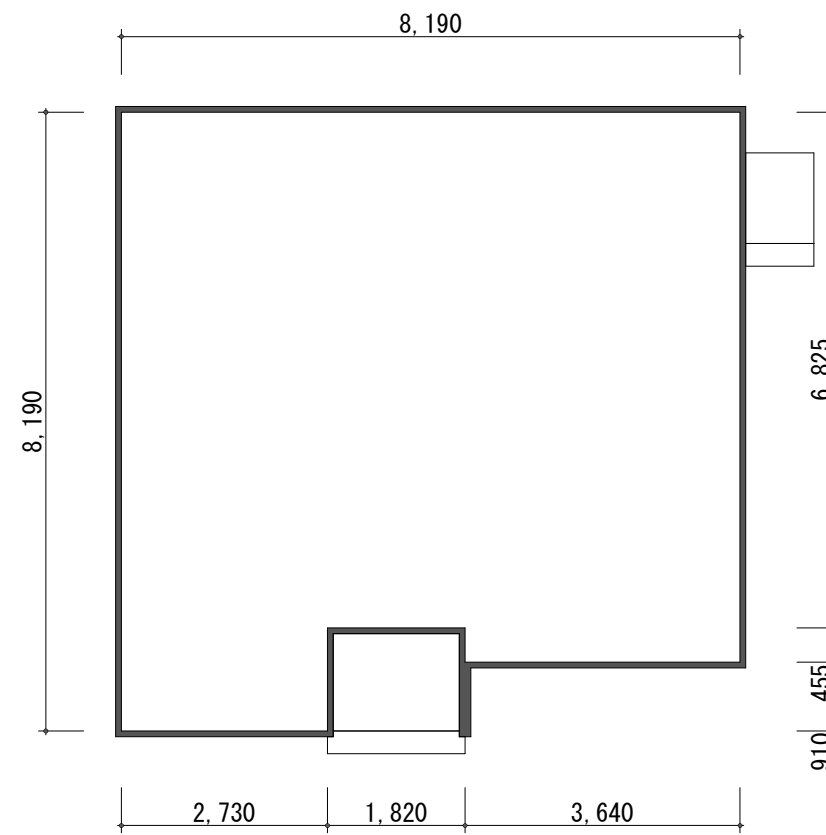


建物寸法 S=1/100

※寸法は建物芯の寸法です。
建物芯より壁厚75mmで作図してください

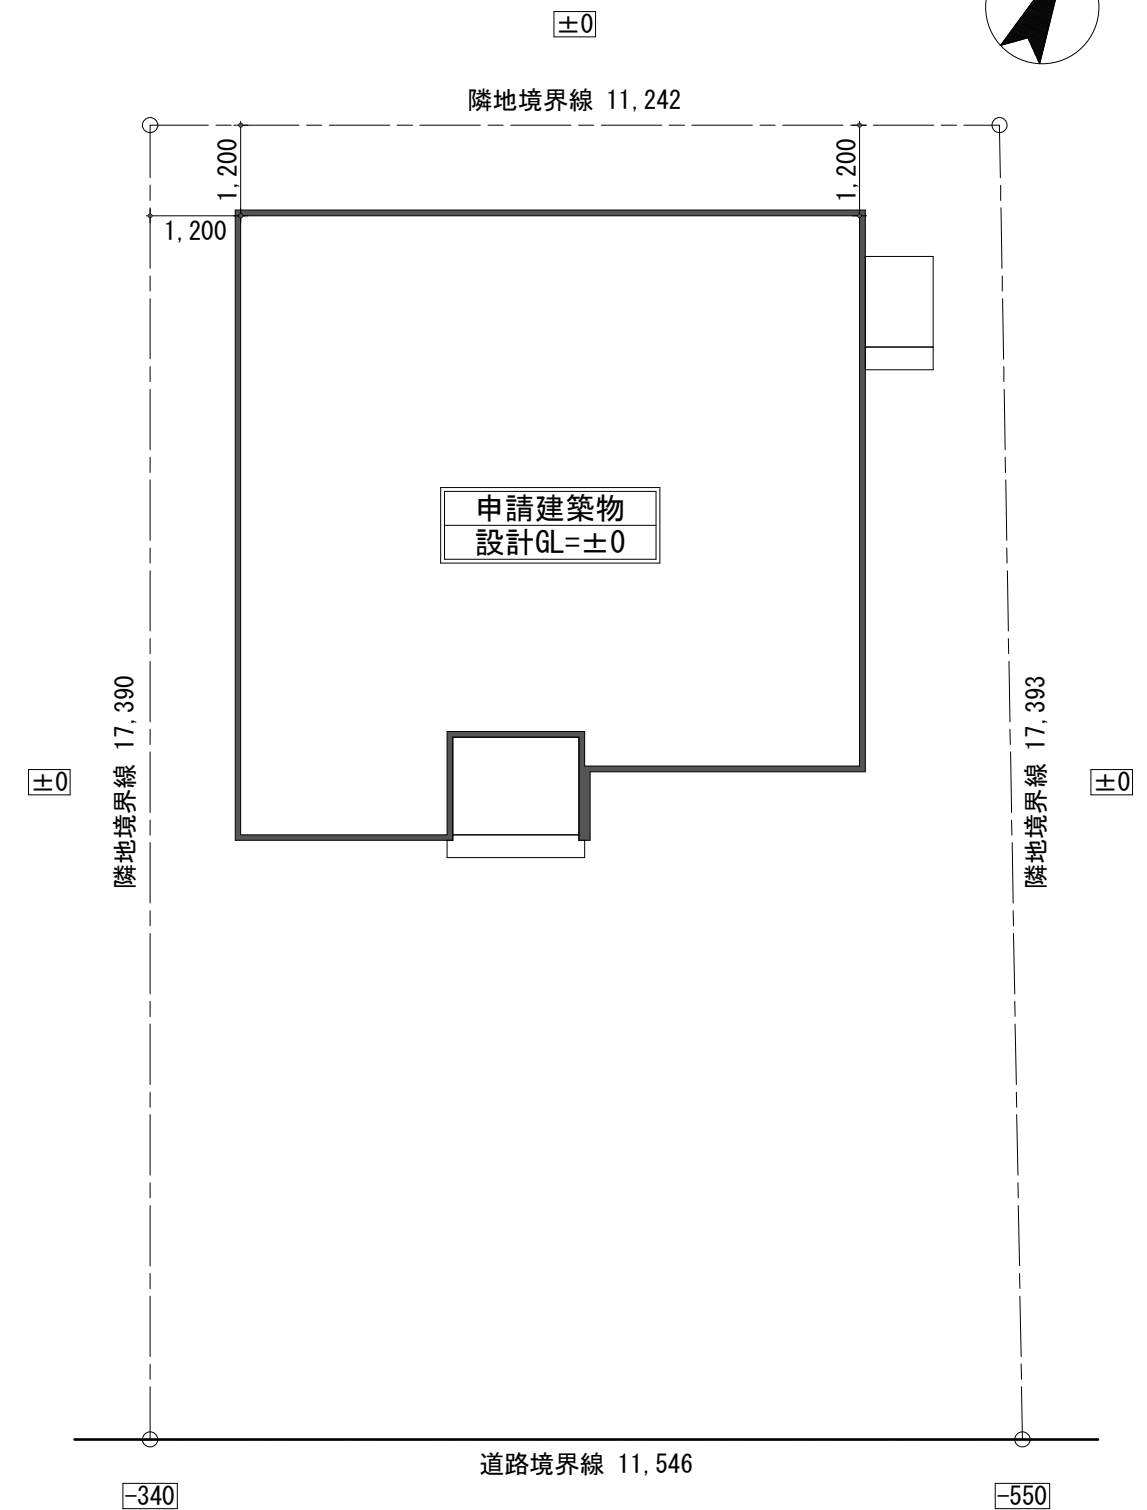

建物配置図 S=1/100

TITLE	DRAWING TITLE	SCALE	DATE	PLANNER	CHECKED
2019年 RIKCADオペレーション技能検定 《 1 級試験 CAD実技問題 》			2019. 02. 20		

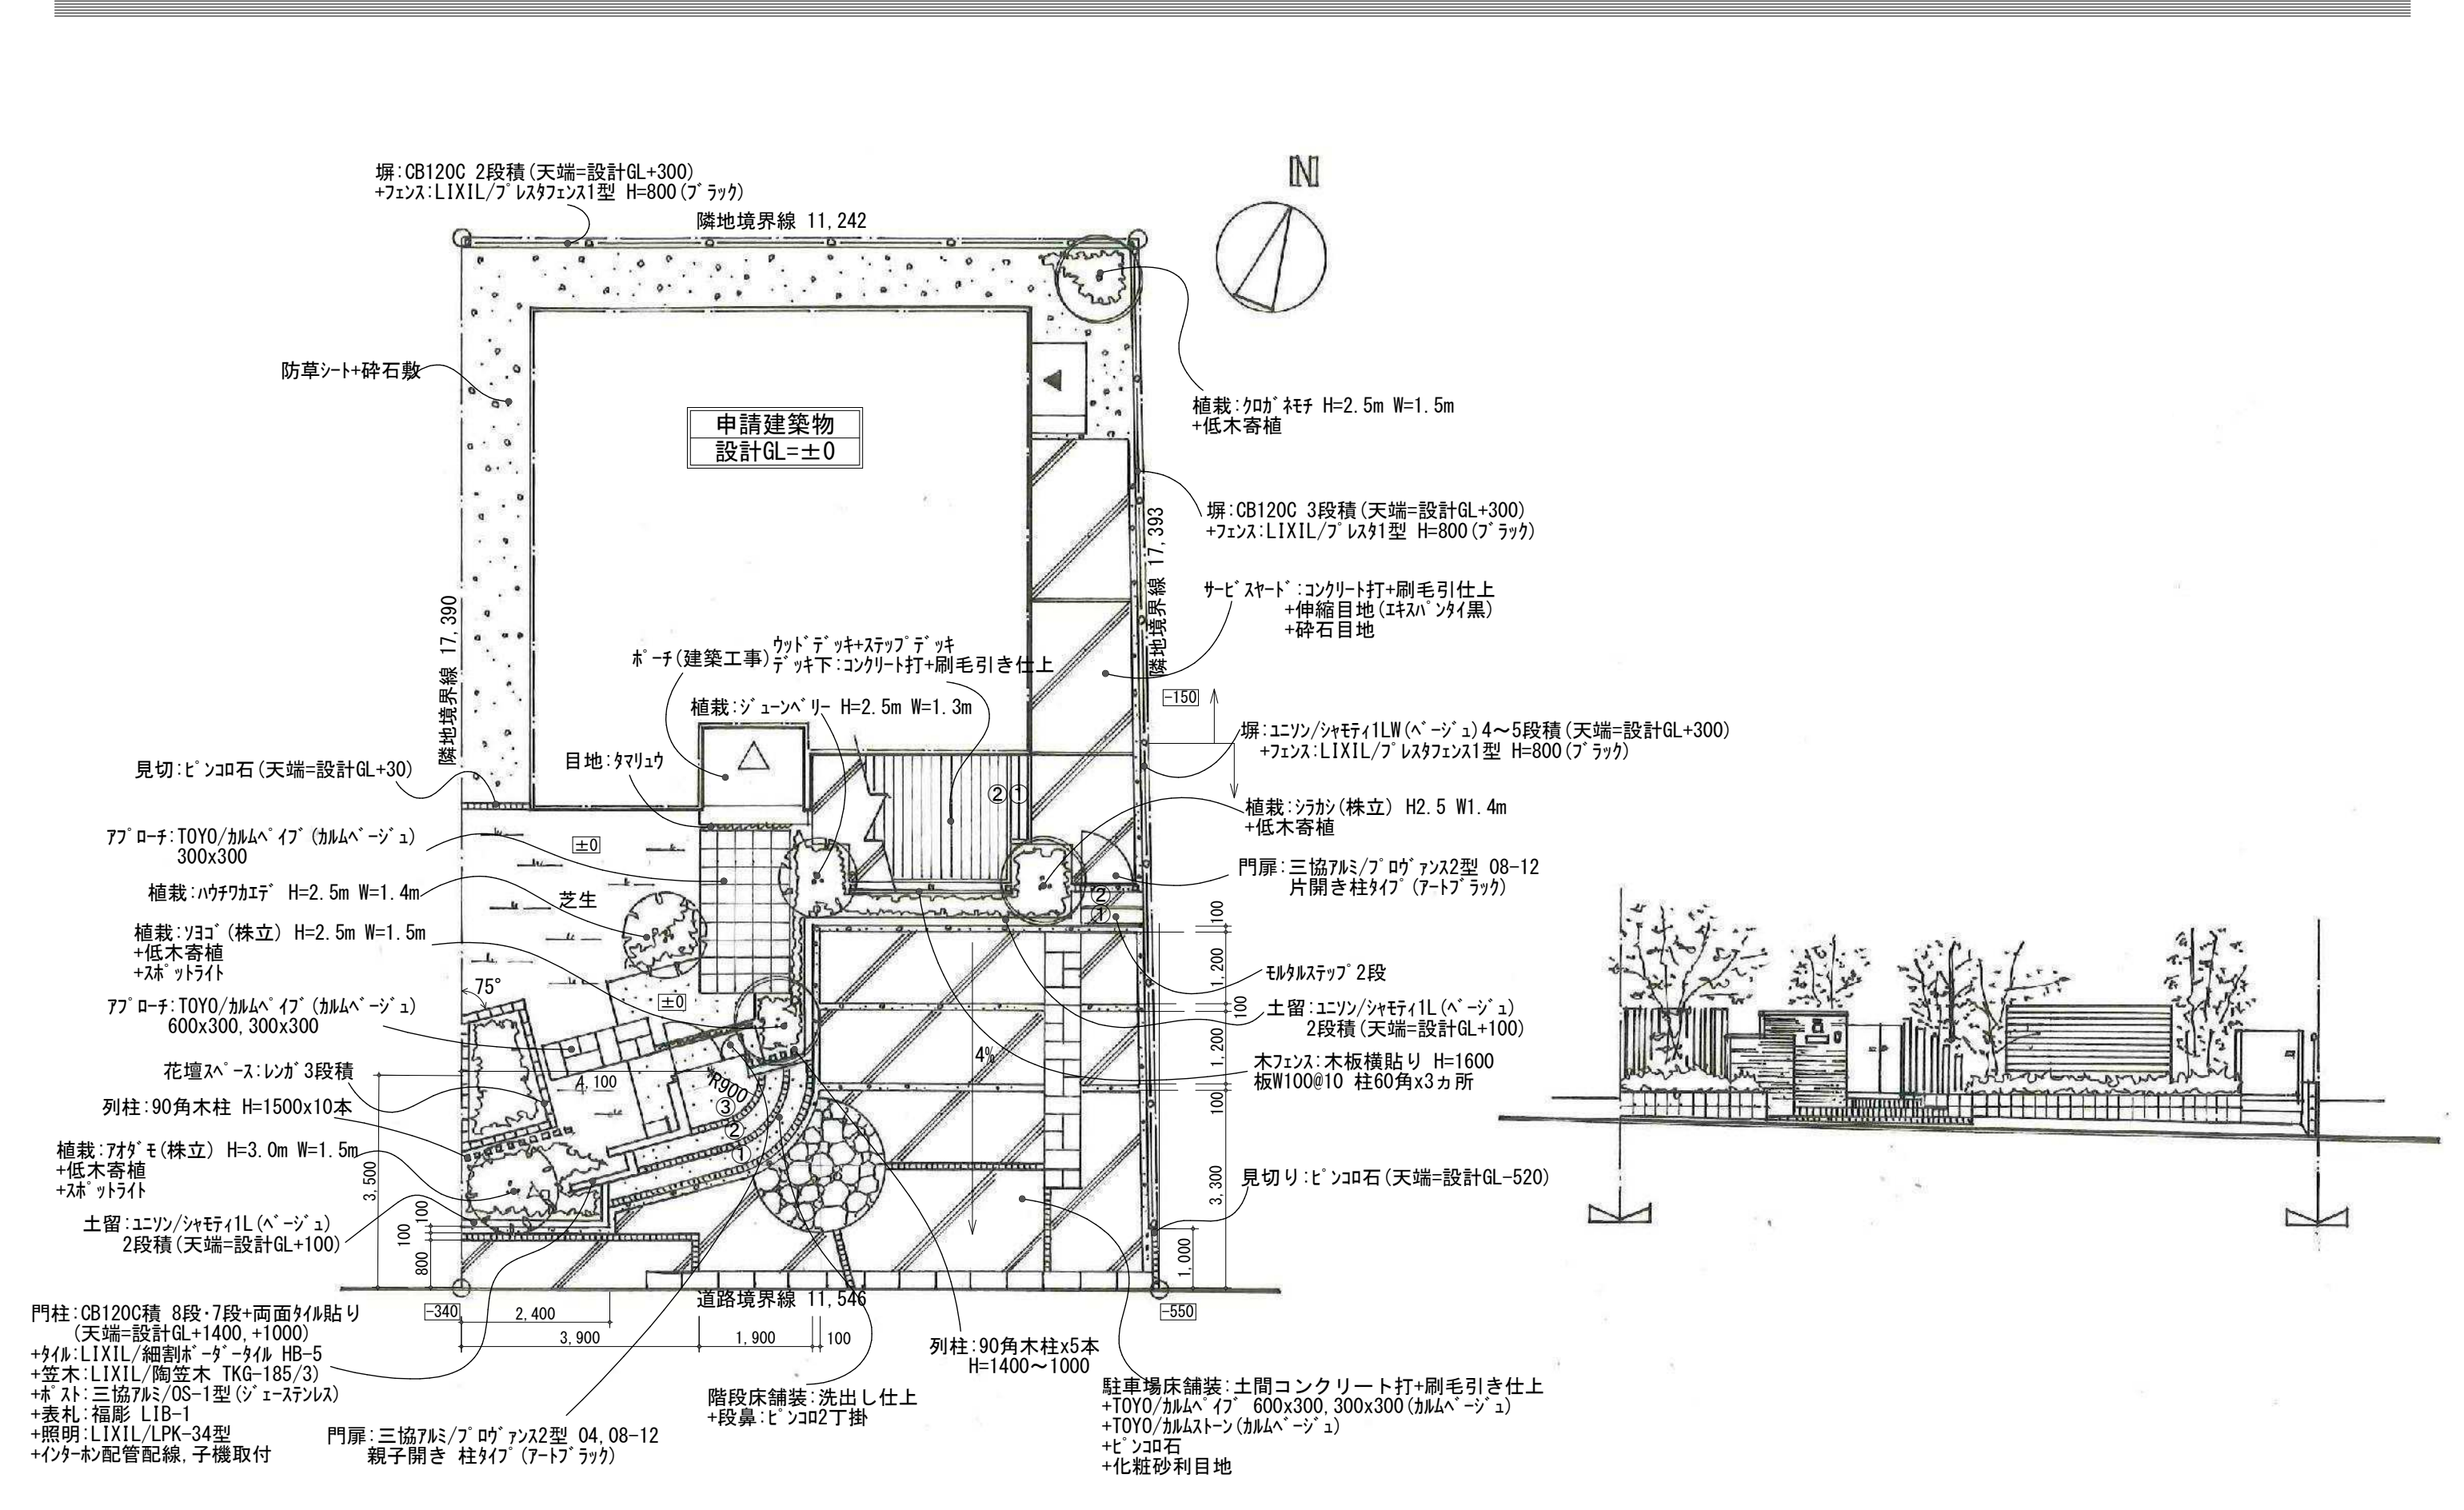

TITLE	2019年 RIKCADオペレーション技能検定	DRAWING TITLE	SCALE	DATE	PLANNER	CHECKED
	≪ 1級試験 CAD実技問題 ≫			2019. 02. 20		