


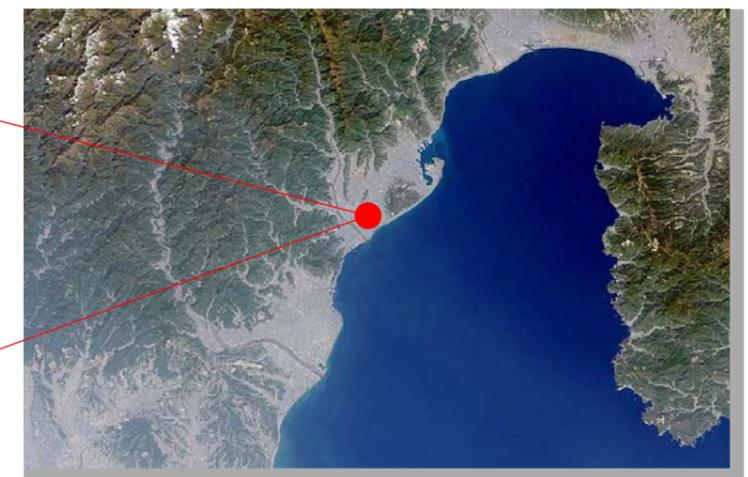


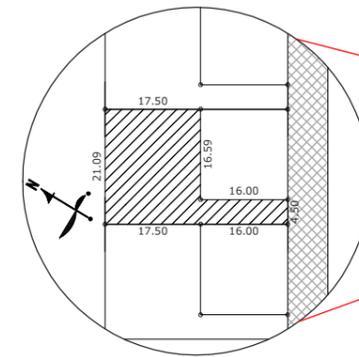


旗 竿 地 の 家
hatazao
 Suruga , Shizuoka , Japan

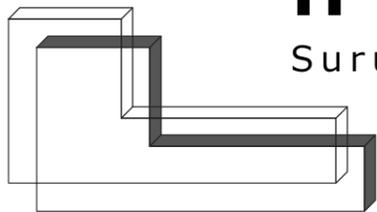


旗 竿 地 の 家
hatazao
 Suruga, Shizuoka, Japan

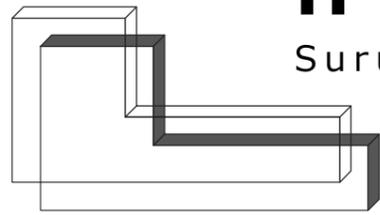

旗竿地のデザインのポイントは主要道路から離れているため静かです。車や通行人の騒音が少なく、静かに暮らせる環境が得られます。一般的には日当たりや風通しが悪い、デザインの自由度が制限されるなどのデメリットもあります。しかし適切な設計や工夫によって解決できることも多いです。このプランは、中庭を設けて、人の溜まりとアプローチを兼ねて、隣家との距離を考慮したプライバシー確保の工夫をしたことで、日当たりや風通しの問題を解消しました。道路からのアプローチ兼駐車スペースは、均等間隔の床の目地、花台、プランター等のオブジェクトは、視覚的に整然として見えます。均等なスペースで配置されることで、バランスの取れたデザインを実現しました。また等間隔なデザインは、プロフェッショナルで洗練された印象を与えます。等間隔に配置された要素は、視線を自然に誘導します。スペースを最大限に活用できるため、効率的なレイアウトを実現します。キャンティスステップは、建物の外観に立体感と動きをもたらします。特に、直線的なデザインの為、目を引く要素となります。中庭は、奥の部屋にも太陽の光を取り入れることができます。中庭からの光を享受できるため、明るく広々とした空間を実現できます。家と庭そのものに囲まれた場所で、プライバシーを確保できます。隣家や通りからの視線を気にせず、自由に過ごせるプライベートな庭を作りました。季節によって変わる風の通り道に対応して窓を開けることができます。玄関から中庭の明るい光景を楽しむこともできます。周囲を樹木や構造物で囲まれているため、外部からの視線を制限し、セキュリティを高められました。南側の部屋が庭に向かって開かれているため、自然光をたっぷり取り入れることができ、室内にいながら、自然の美しさを楽しむことができます。

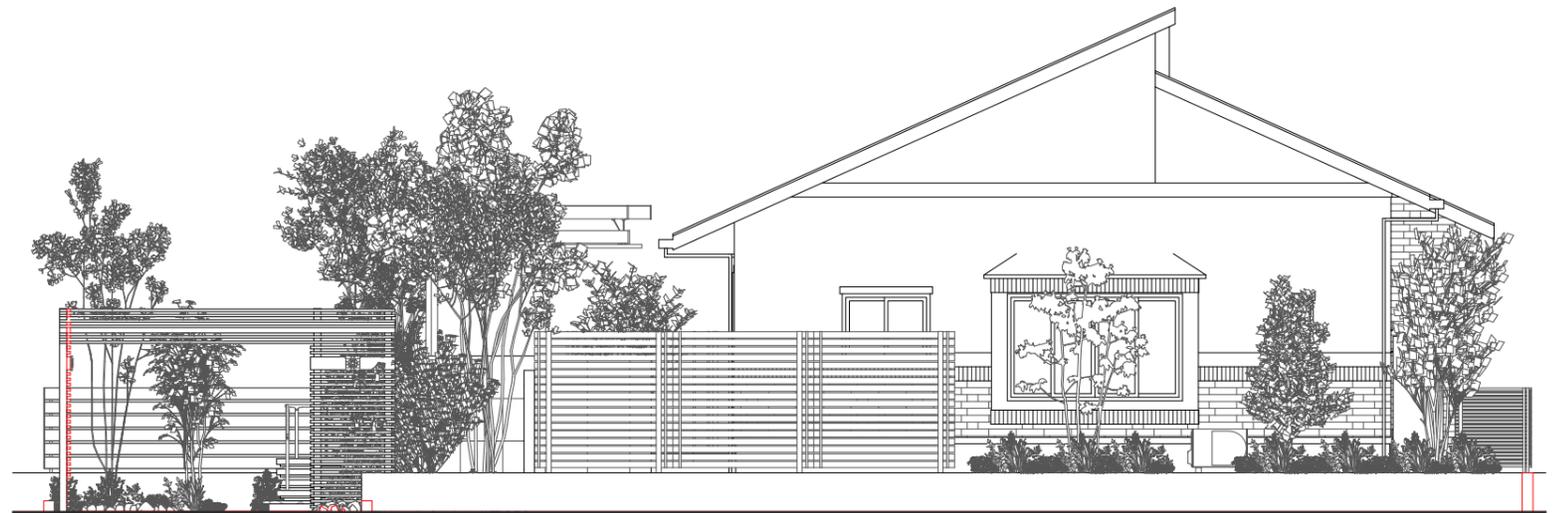

南立面図 S=1/100

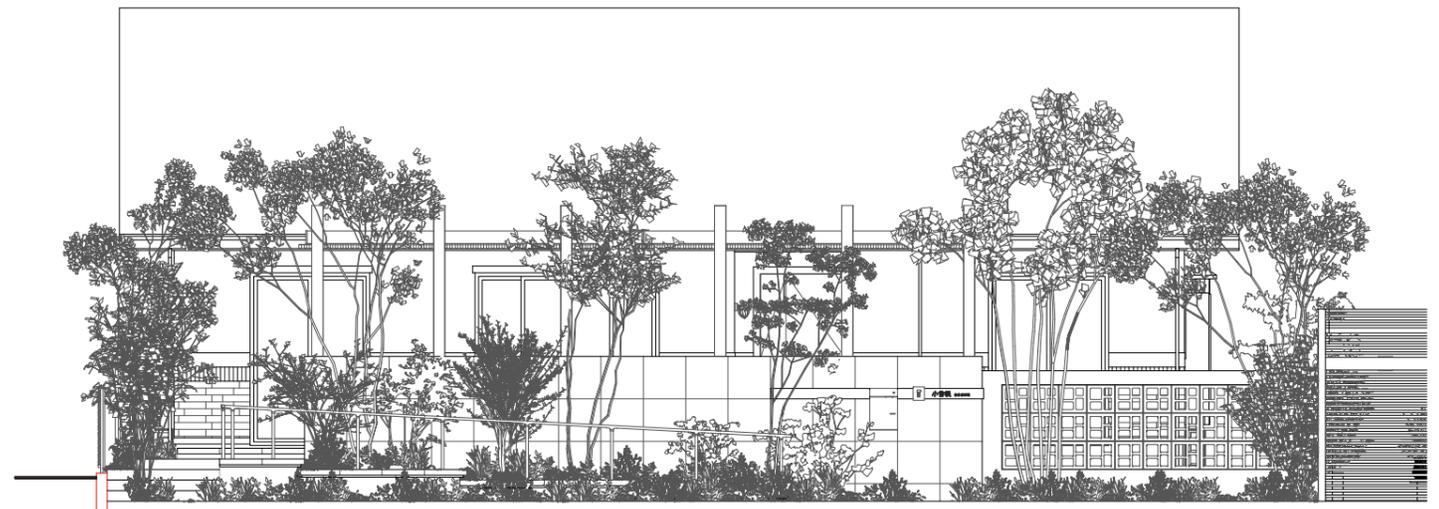

南立面図 S=1/100



平面図 S=1/200

旗竿地の家
hatazao
Suruga, Shizuoka, Japan



旗竿地の家
hatazao
Suruga Shizuoka, Japan



中庭は、奥の部屋にも太陽の光を取り入れることができます。中庭からの光を享受できるため、明るく広々とした空間を実現できます。家と庭そのものに囲まれた場所で、プライバシーを確保できます。隣家や通りからの視線を気にせず、自由に過ごせるプライベートな庭を作りました。季節によって変わる風の通り道に対応して窓を開けることができます。玄関から中庭の明るい光景を楽しむこともできます。周囲を樹木や構造物で囲まれているため、外部からの視線を制限し、セキュリティを高められました。南側の部屋が庭に向かって開かれているため、自然光をたっぷり取り入れることができ、室内にいながら、自然の美しさを楽しむことができます。

旗 竿 地 の 家
hatazao
Suruga, Shizuoka, Japan



夜のエクステリアは、昼間とは異なる幻想的な世界観を作り出す素晴らしい機会です。美しい外観を演出するために、ライトアップが欠かせません。また、ライトアップは防犯面でも役立ちます。タイルの門袖やシンボルツリーをライトアップすることで、海外の建造物のような雰囲気を出してきました。アプローチや駐車場を美しく照らすライトアップは、動線にリズムを感じさせ、安心して帰宅できる空間を作りました。暖色系の光でウッドフェンスや植栽を照らすことで、柔らかい光の空間を作りました。高さを変えてライトを多用することで、アーバンな雰囲気を演出し、防犯性を高めています。真っ暗な家に帰るより、明るくライトアップされた家に帰りたいとの希望を叶えるため、ライティングデザインしました。

