



敷地求積図 S=1/100

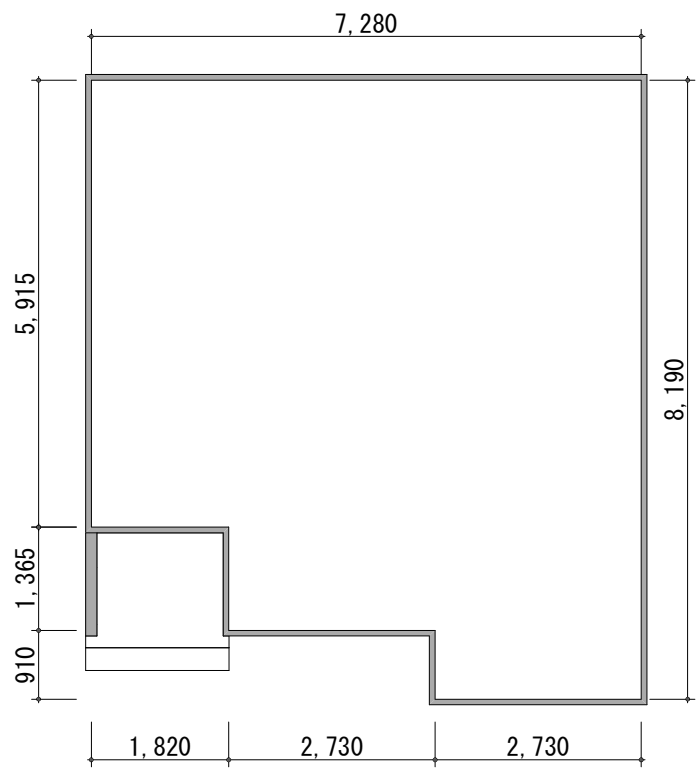


建物寸法 S=1/100

※寸法は建物芯の寸法です。  
建物芯より壁厚75mmで作図してください

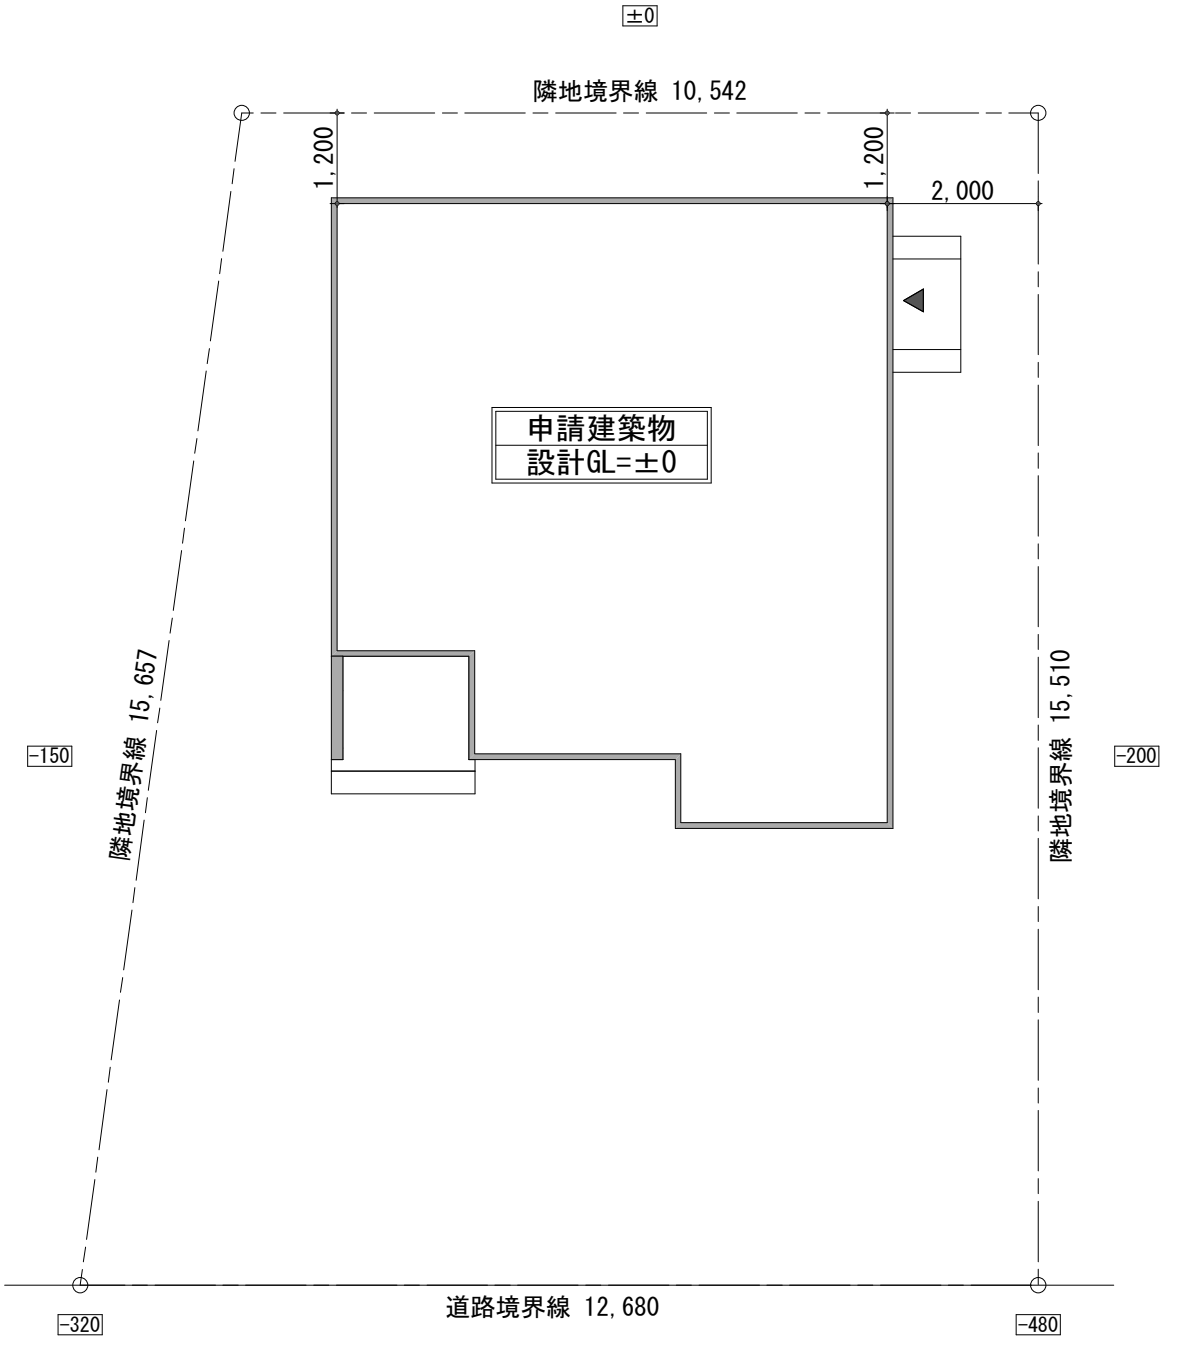

建物配置図 S=1/100

TITLE	RIKCADオペレーション技能検定<<1級試験 CAD実技問題>>					
	DRAWING TITLE	SCALE	DATE	PLANNER	CHECKED	
			2018. 02. 21			

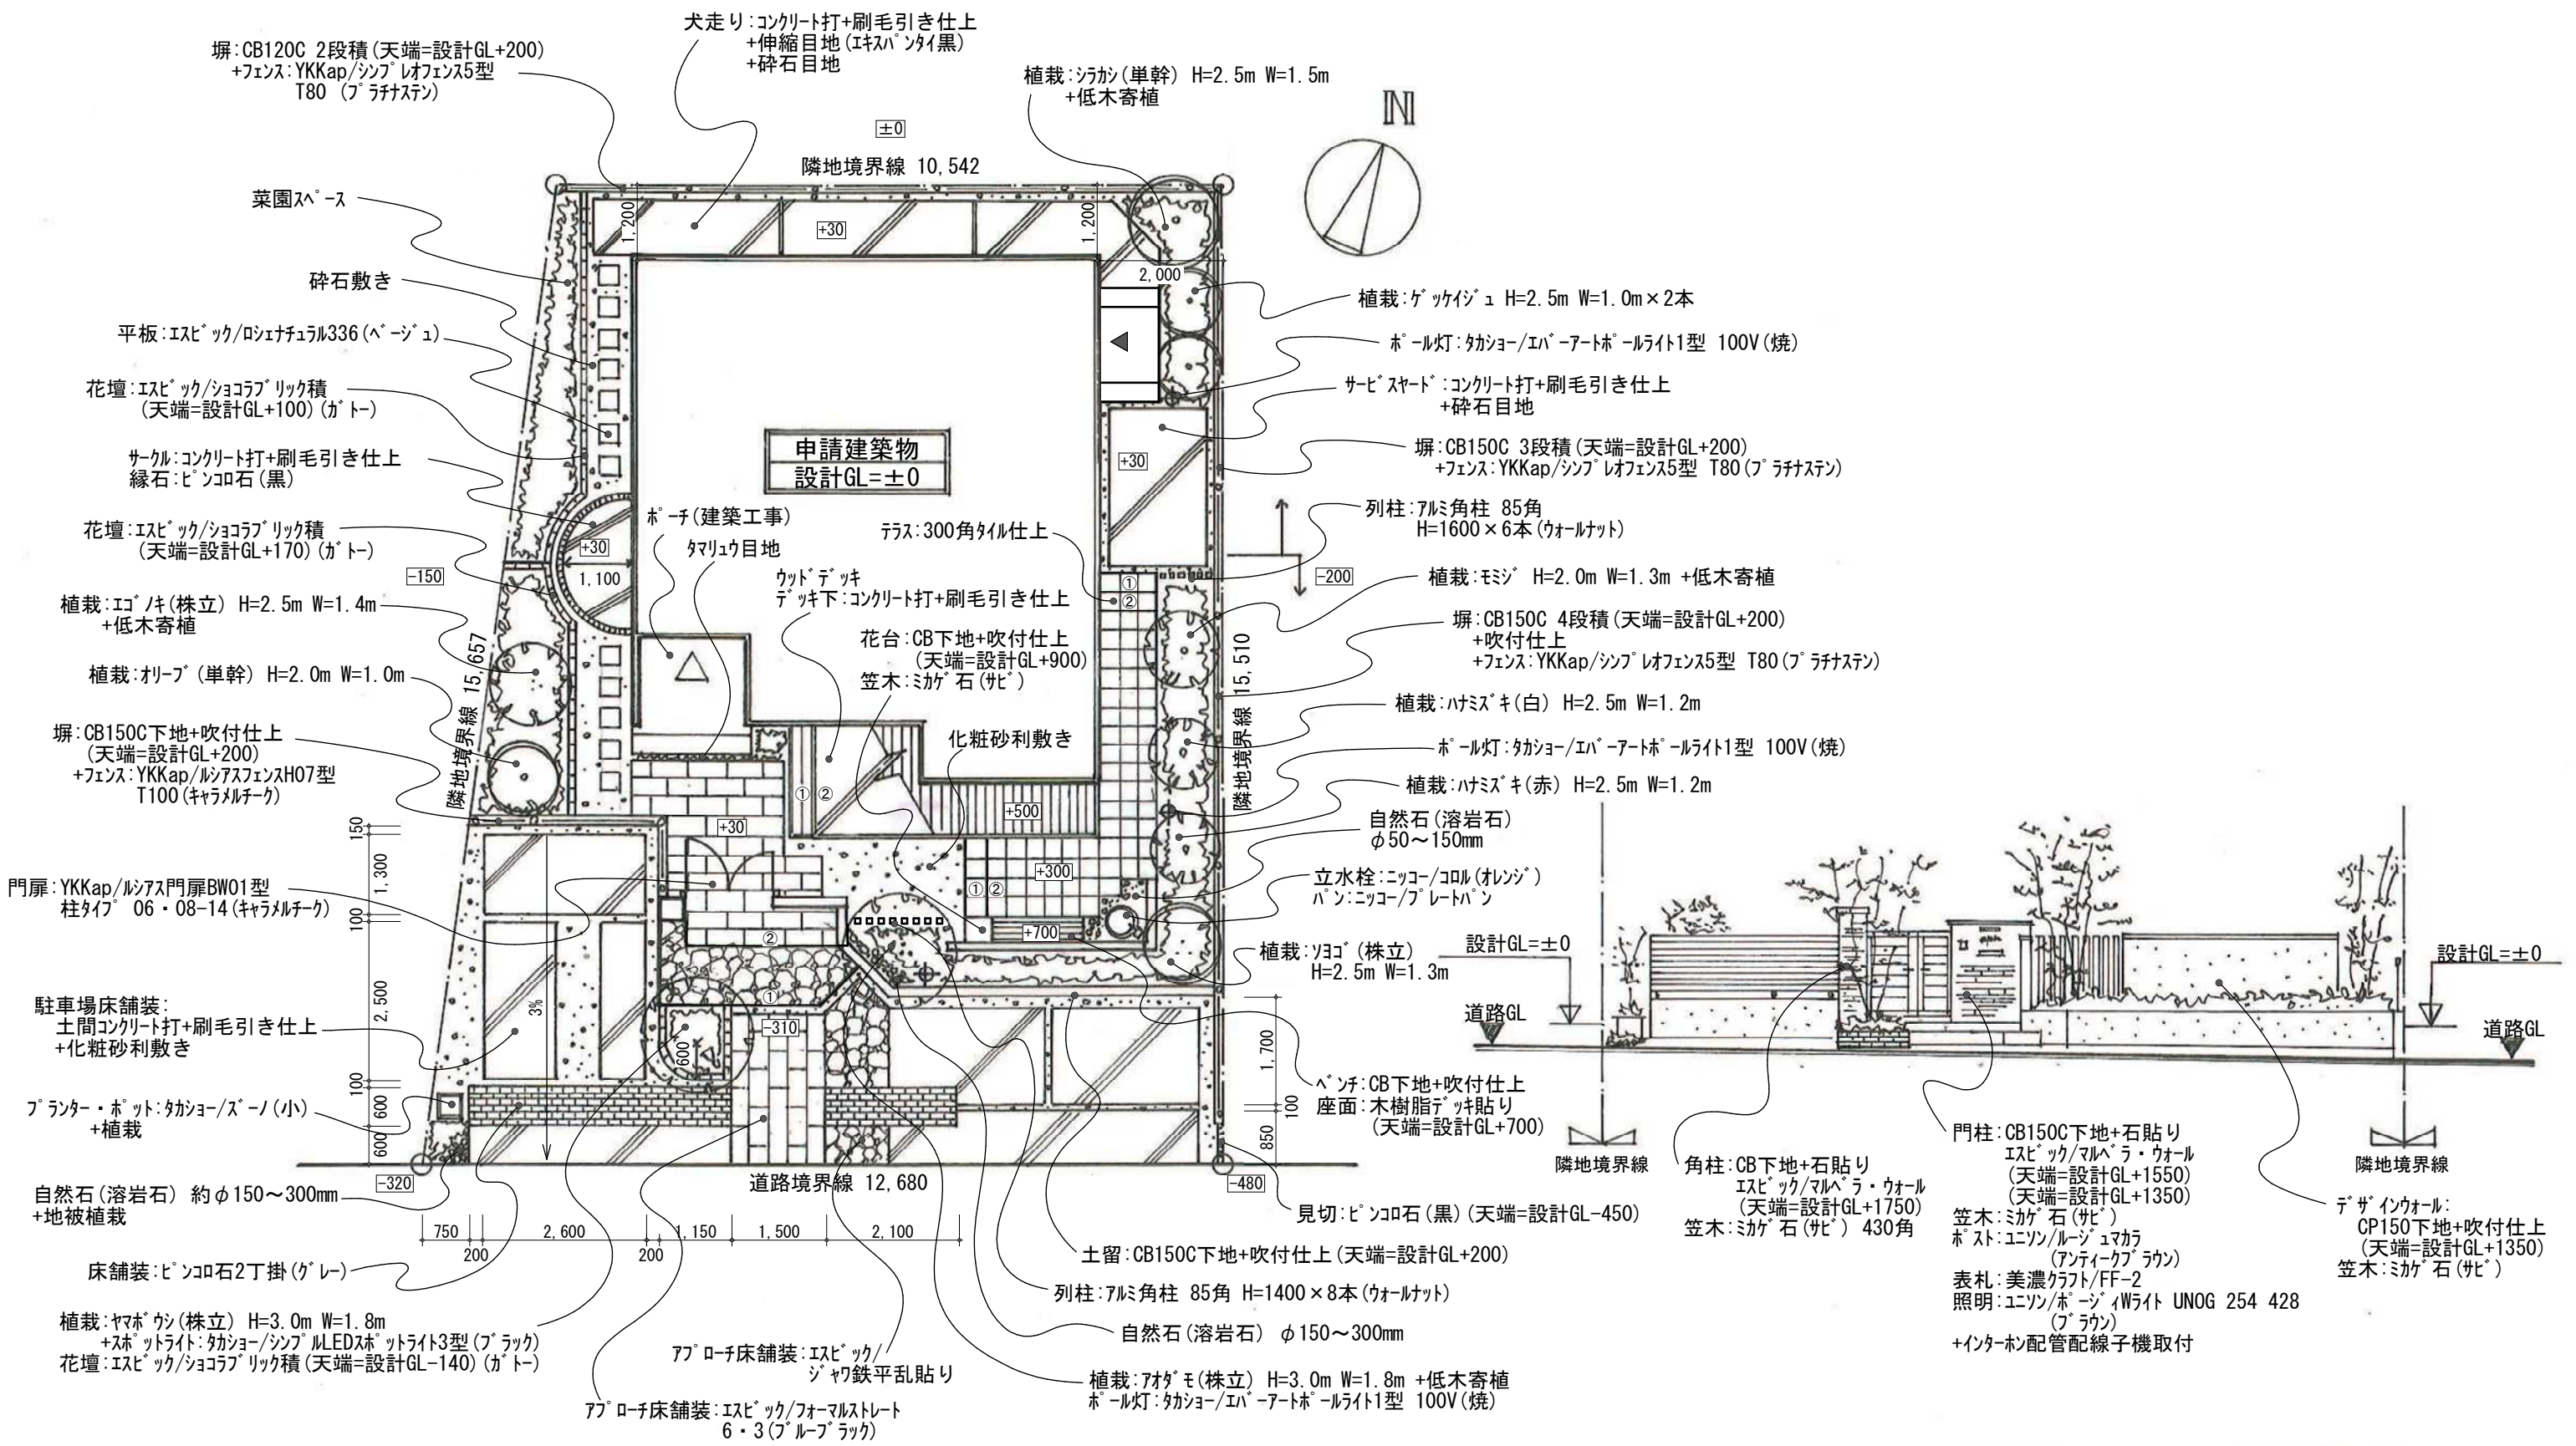

TITLE	RIKCADオペレーション技能検定<<1級試験 CAD実技問題>>	DRAWING TITLE	SCALE	DATE	PLANNER	CHECKED
				2018. 02. 21		